


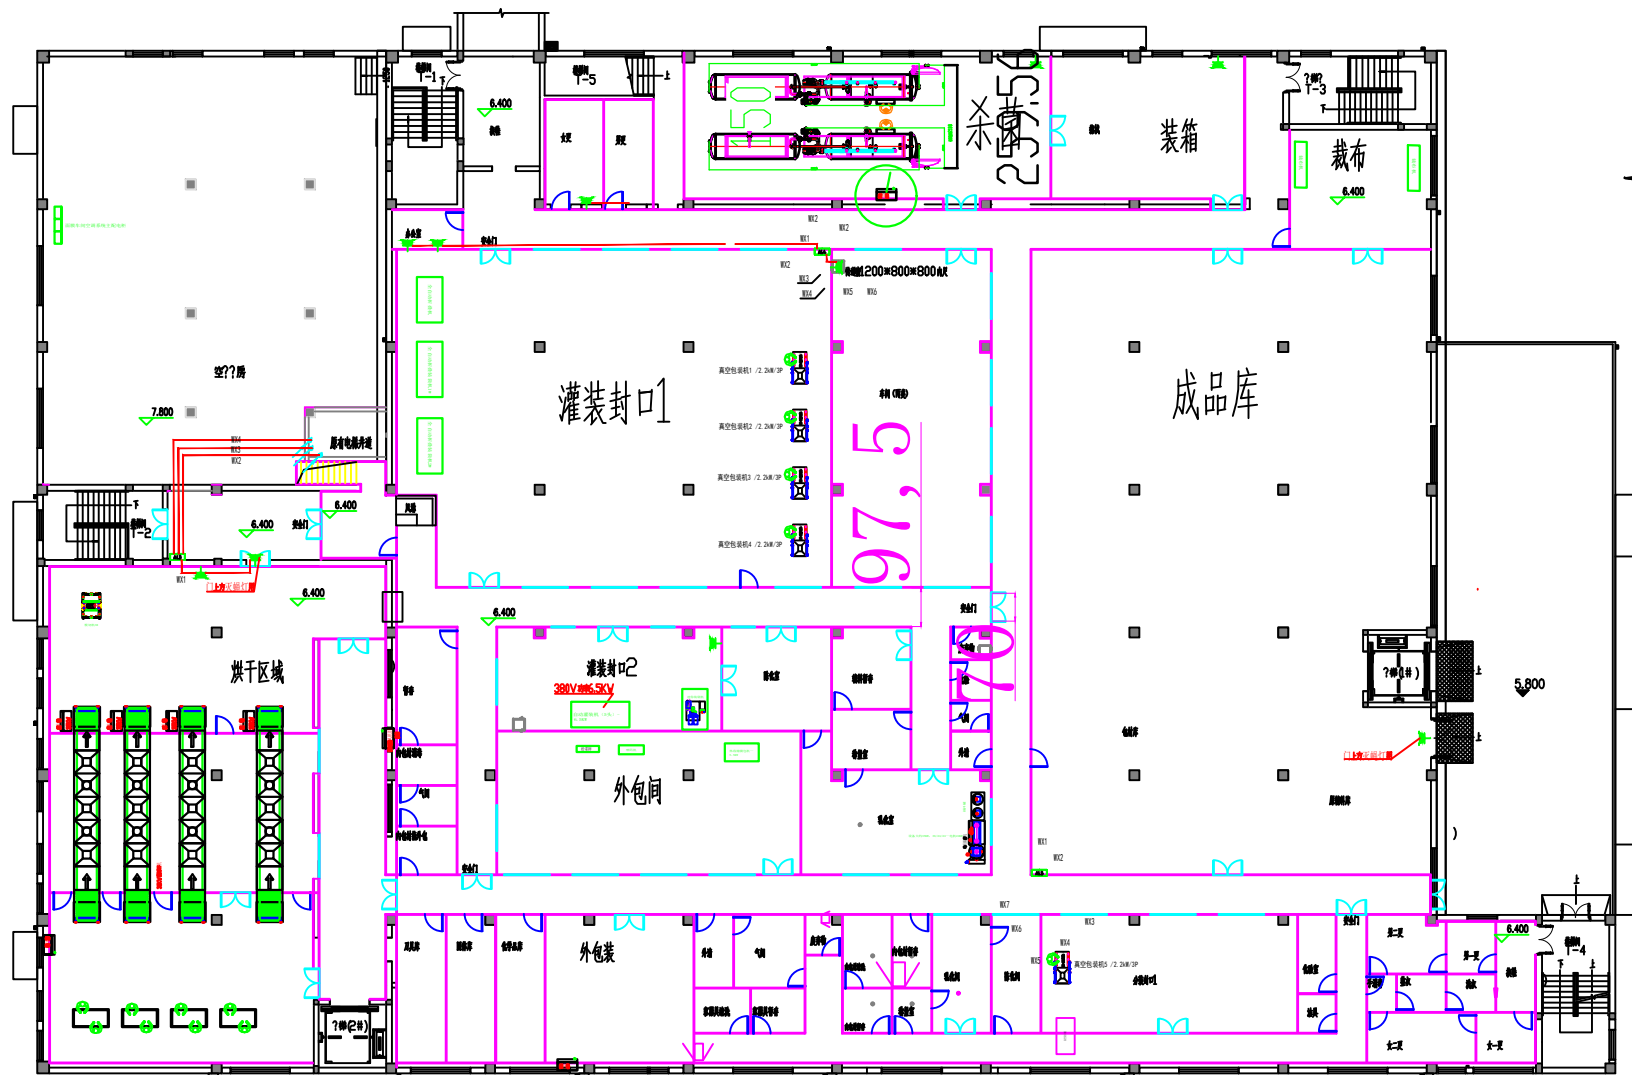

二层设备布置图