


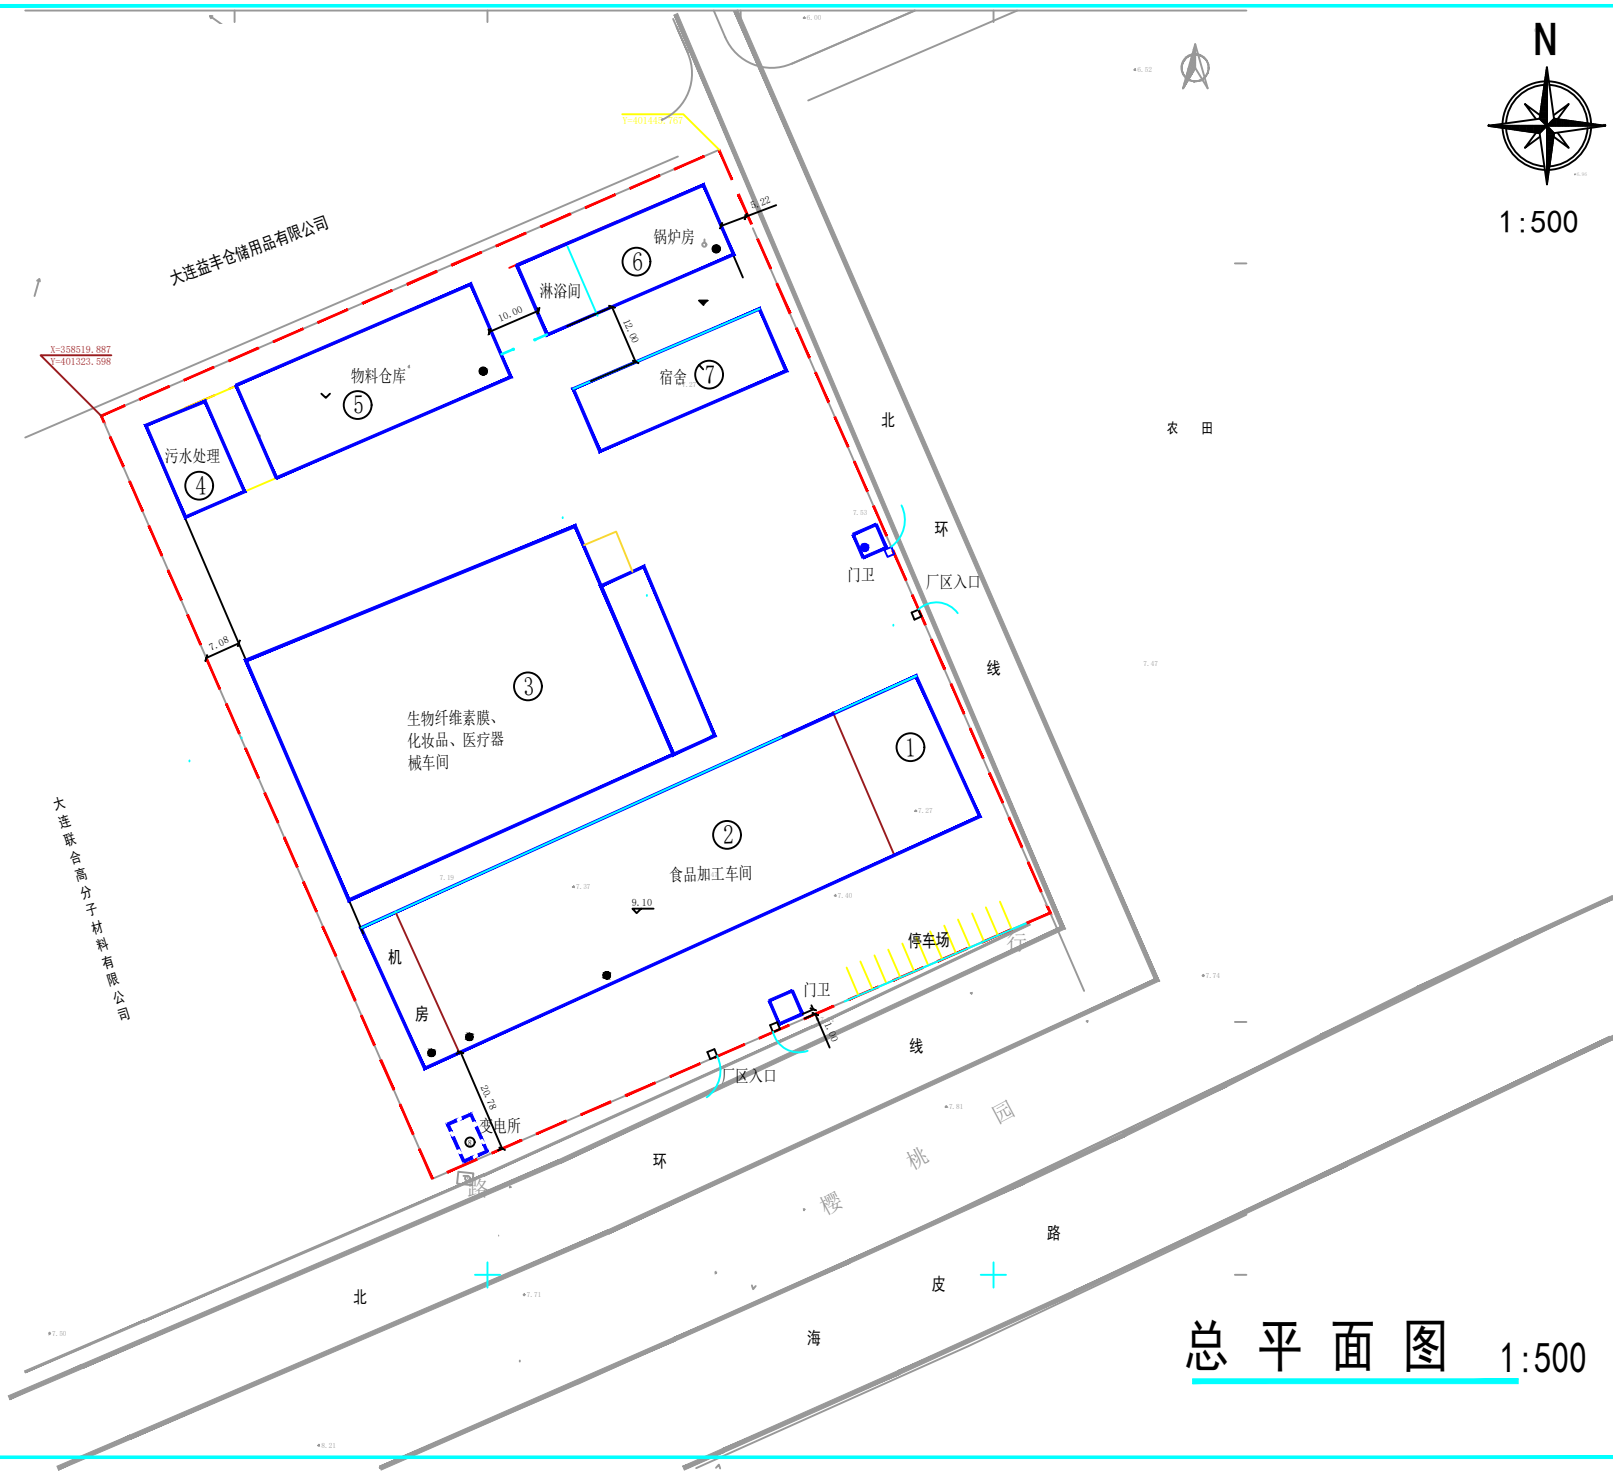

1:500

联美图生物科技（大连）有限公司



地址：中国·大连市普兰店区公园街道普联路19号
电话：(0411) 9451-4288888
传真：(0411) 9451-4288888
邮编：116021

建筑明细表

序号	名称	层数	建筑面积	备注
①	办公室	2	2500	
②	食品车间	1	3628.7700	
③	生物纤维素膜、化妆品、医疗器械车间	2	18223.9500	全平层
④	污水处理	1	1275.6000	
⑤	物料仓库	1	51008.5200	
⑥	锅炉房	1	4852.1000	全平层
⑦	宿舍	1	21870	
⑧	变电所	1	1306.7800	
⑨				
⑩				
⑪				
⑫				

图名：
DRAWING TITLE
总平面图

总平面图 1:500

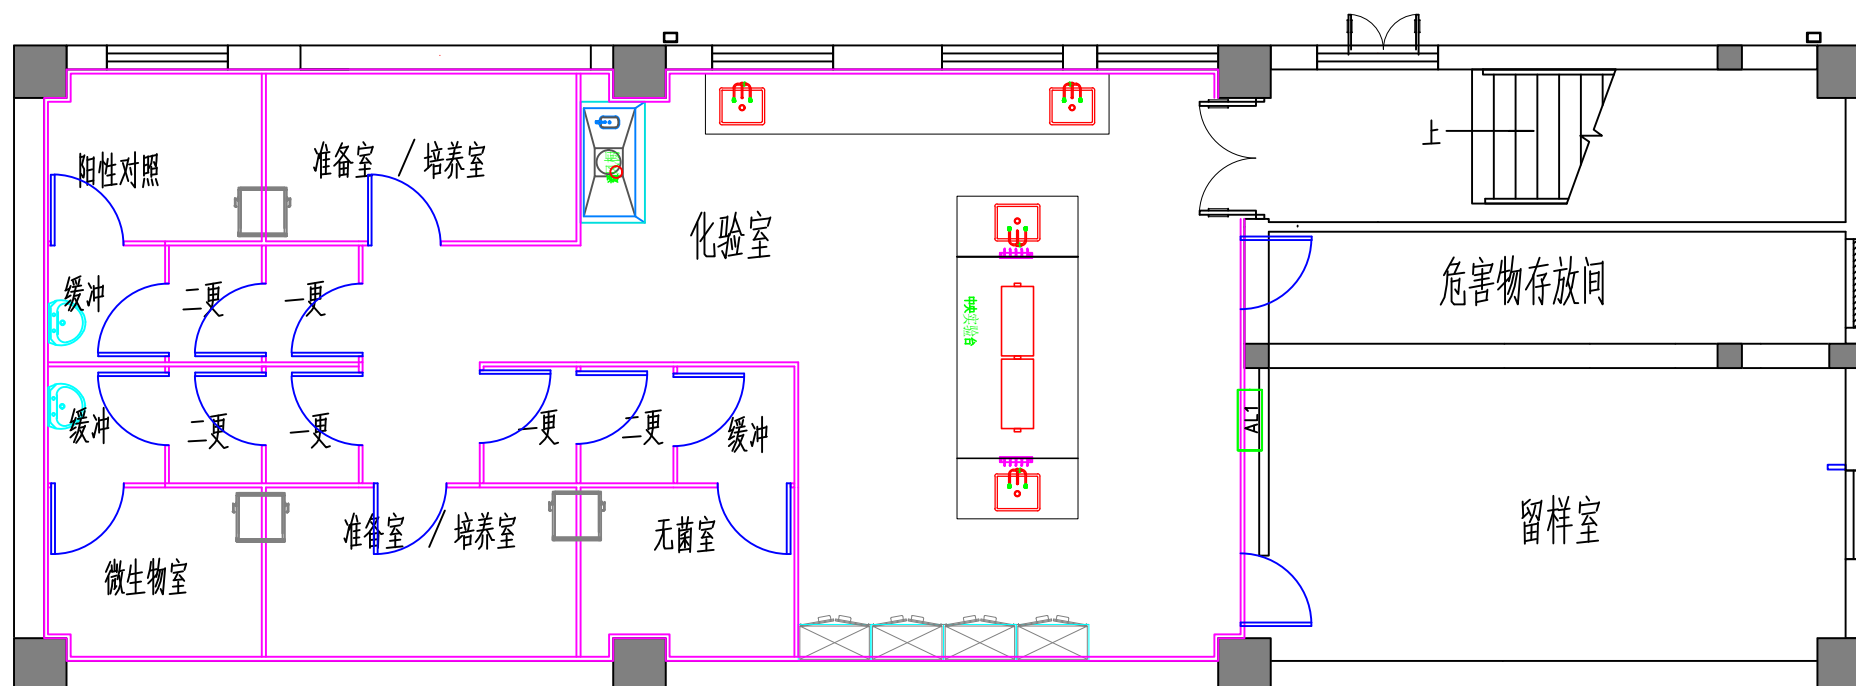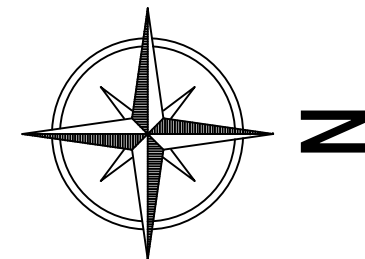

化验室布置图